


# 物産市配置図

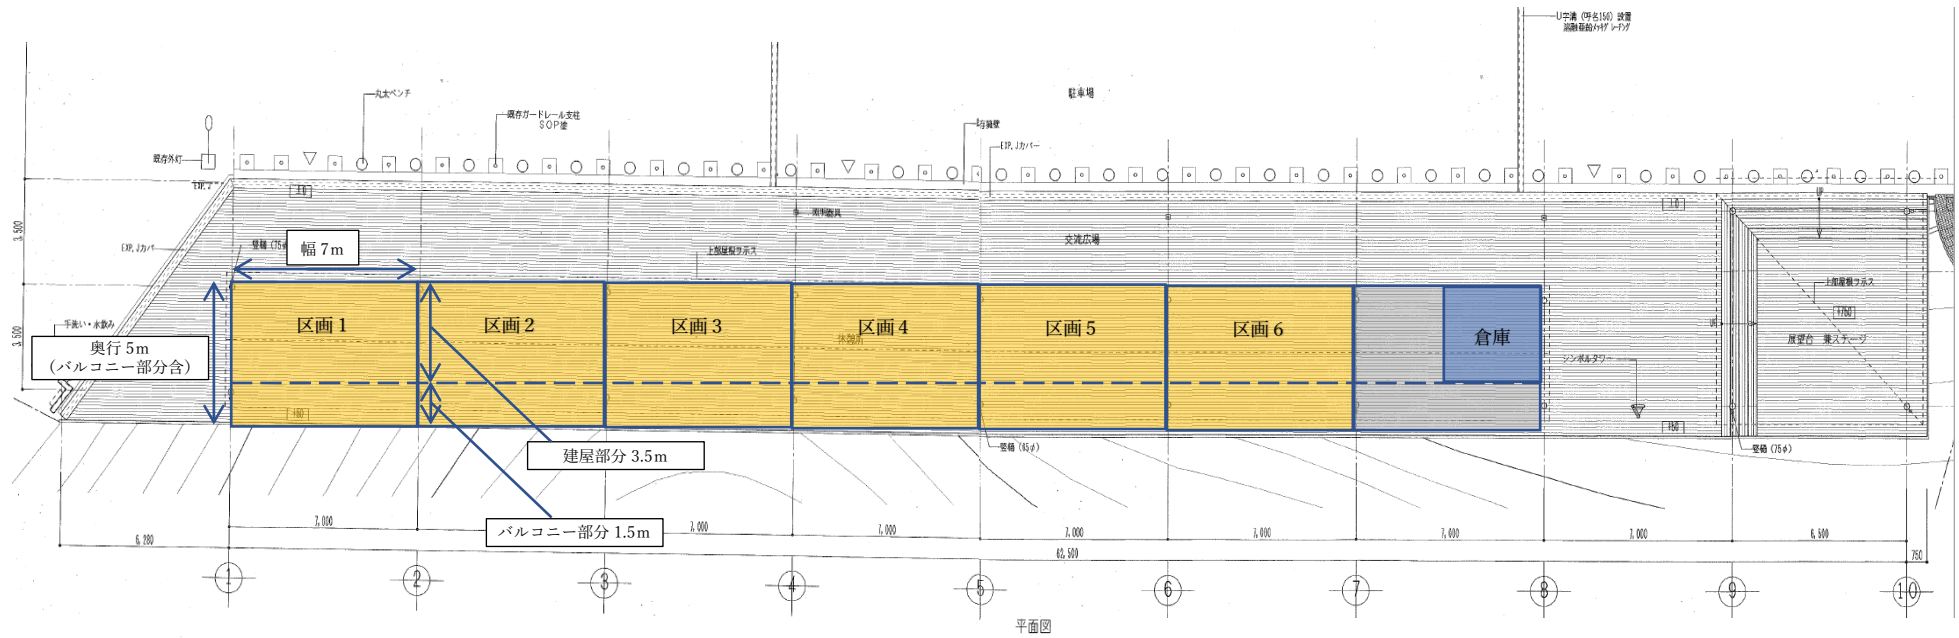

1区画 = 35㎡ (幅7メートル × 奥行5メートル)

※ 奥行5メートルには、バルコニー部分 奥行1.5メートルを含みます。